



池田町田楽ア一卜

舞台大道具備品

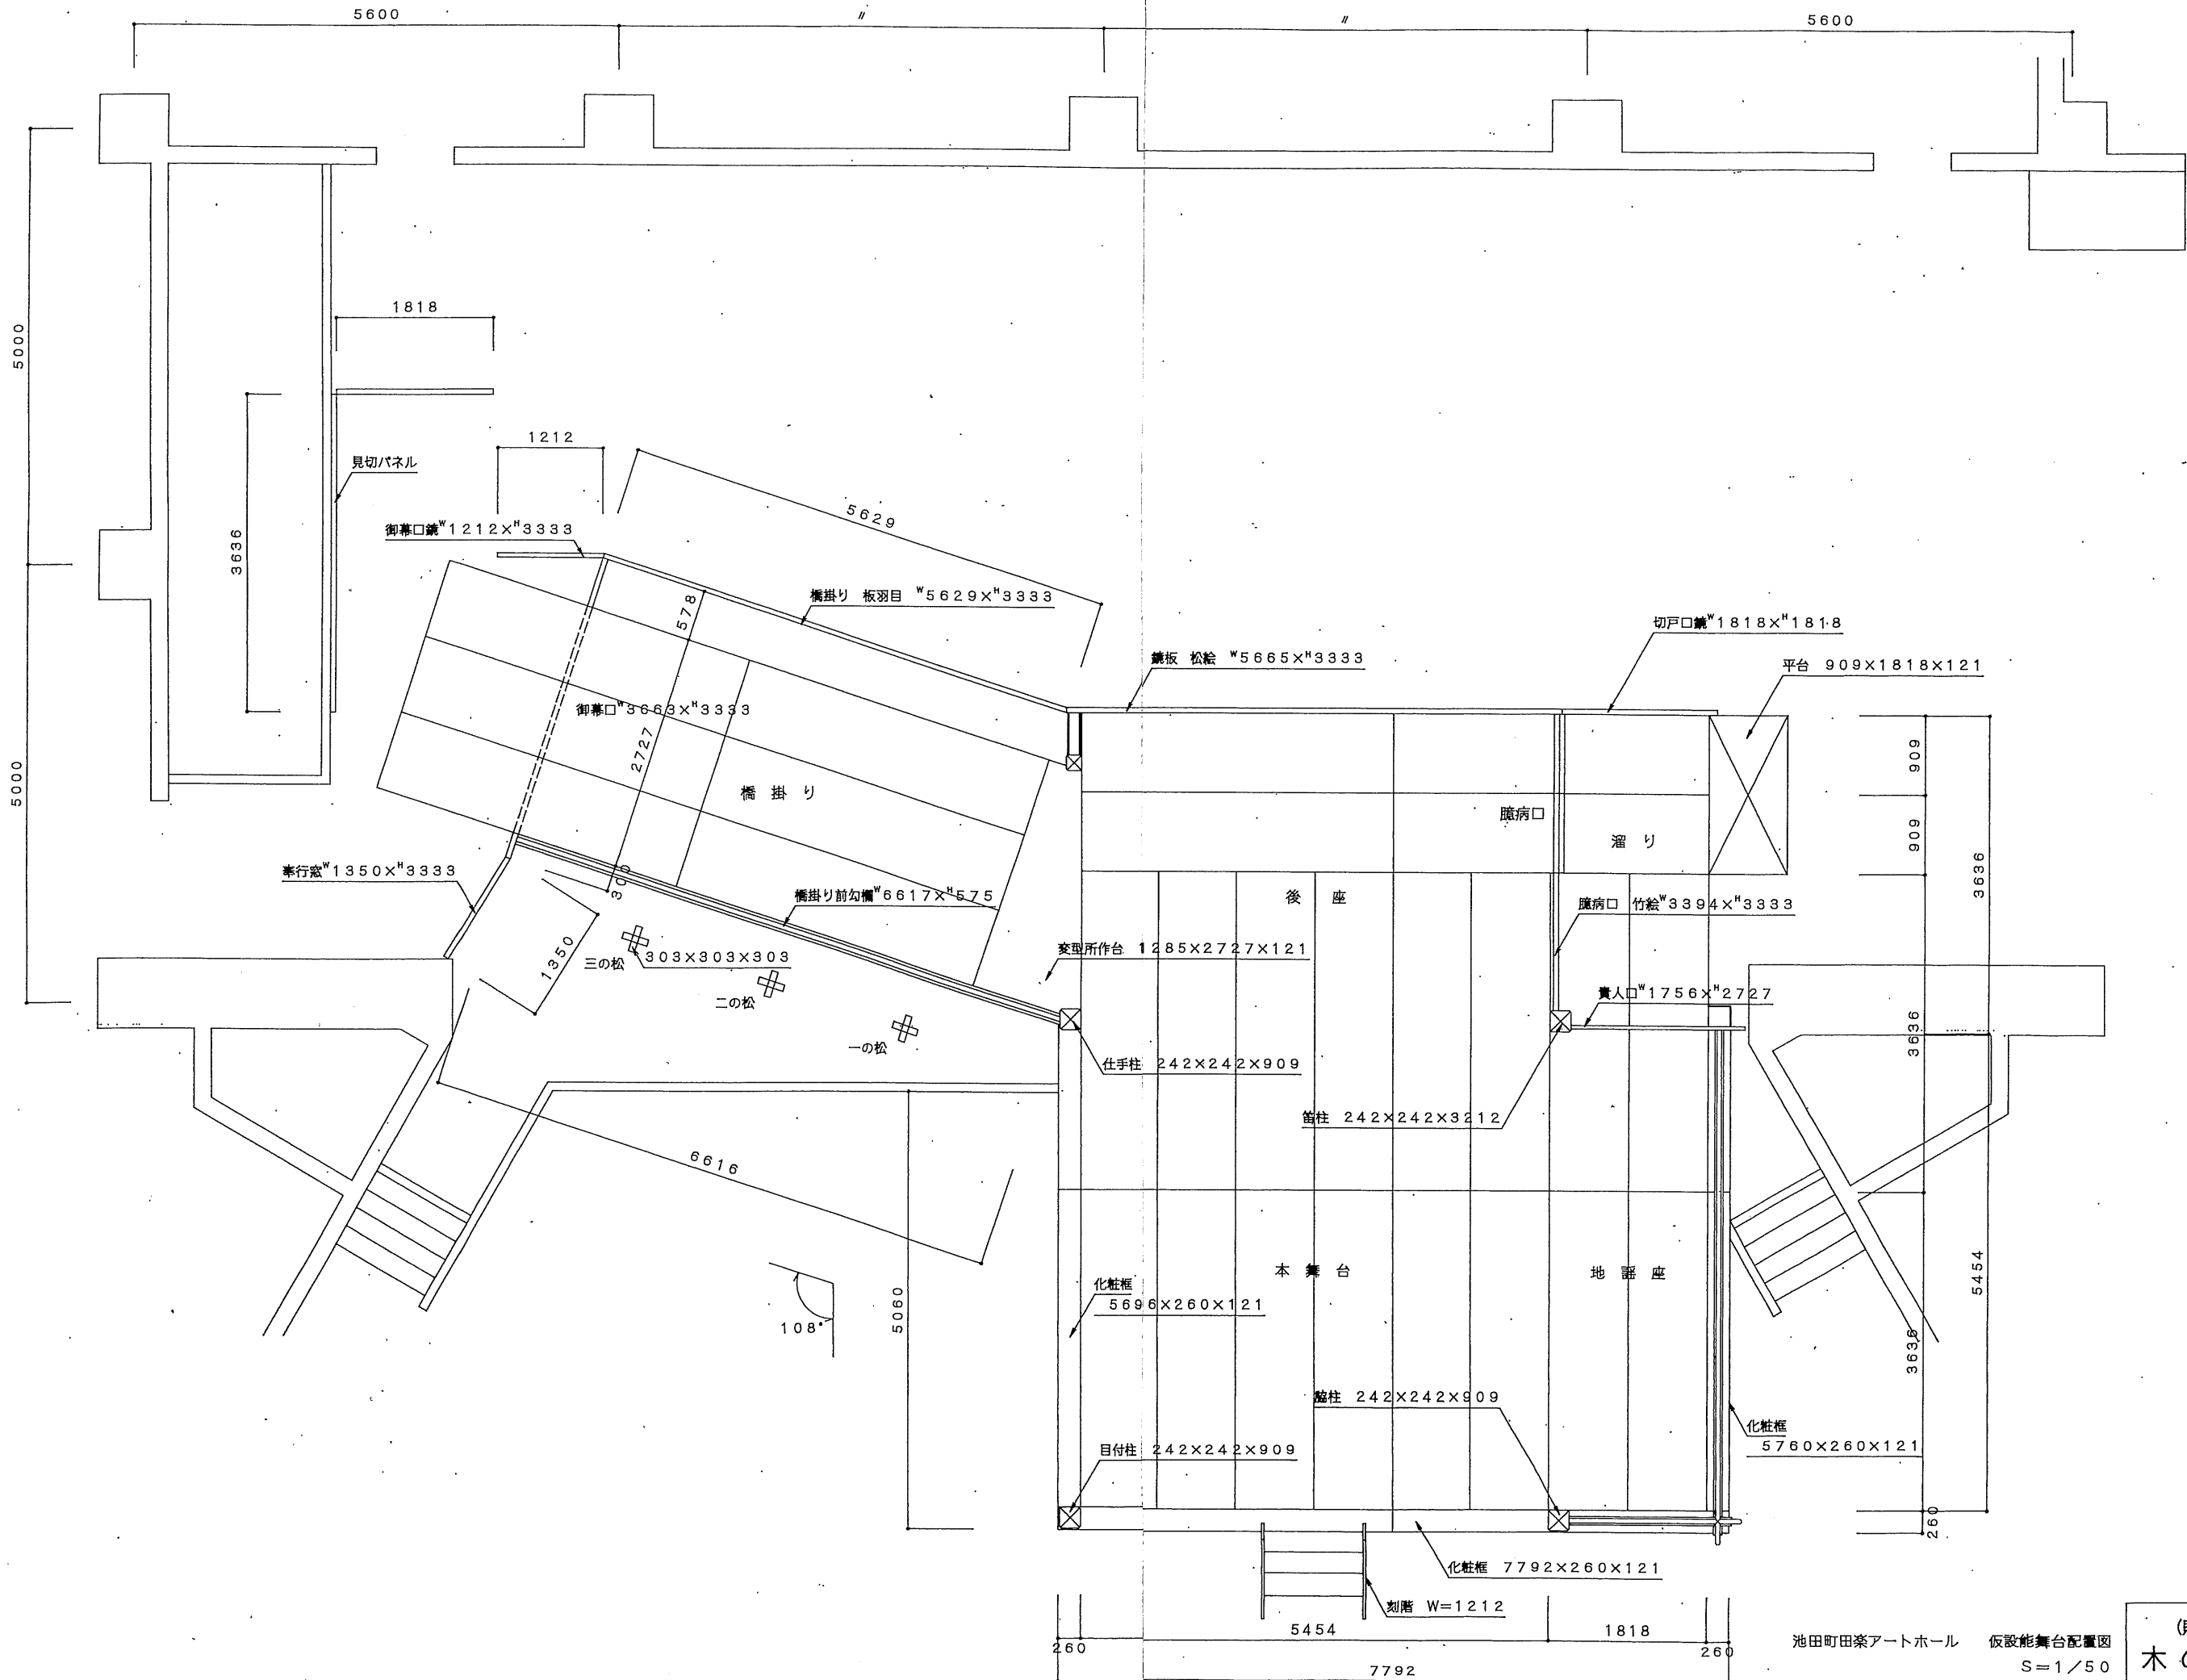

池田町田楽アートホール 仮設能舞台配置図  
S=1/50

(財)池田屋  
木の里工房

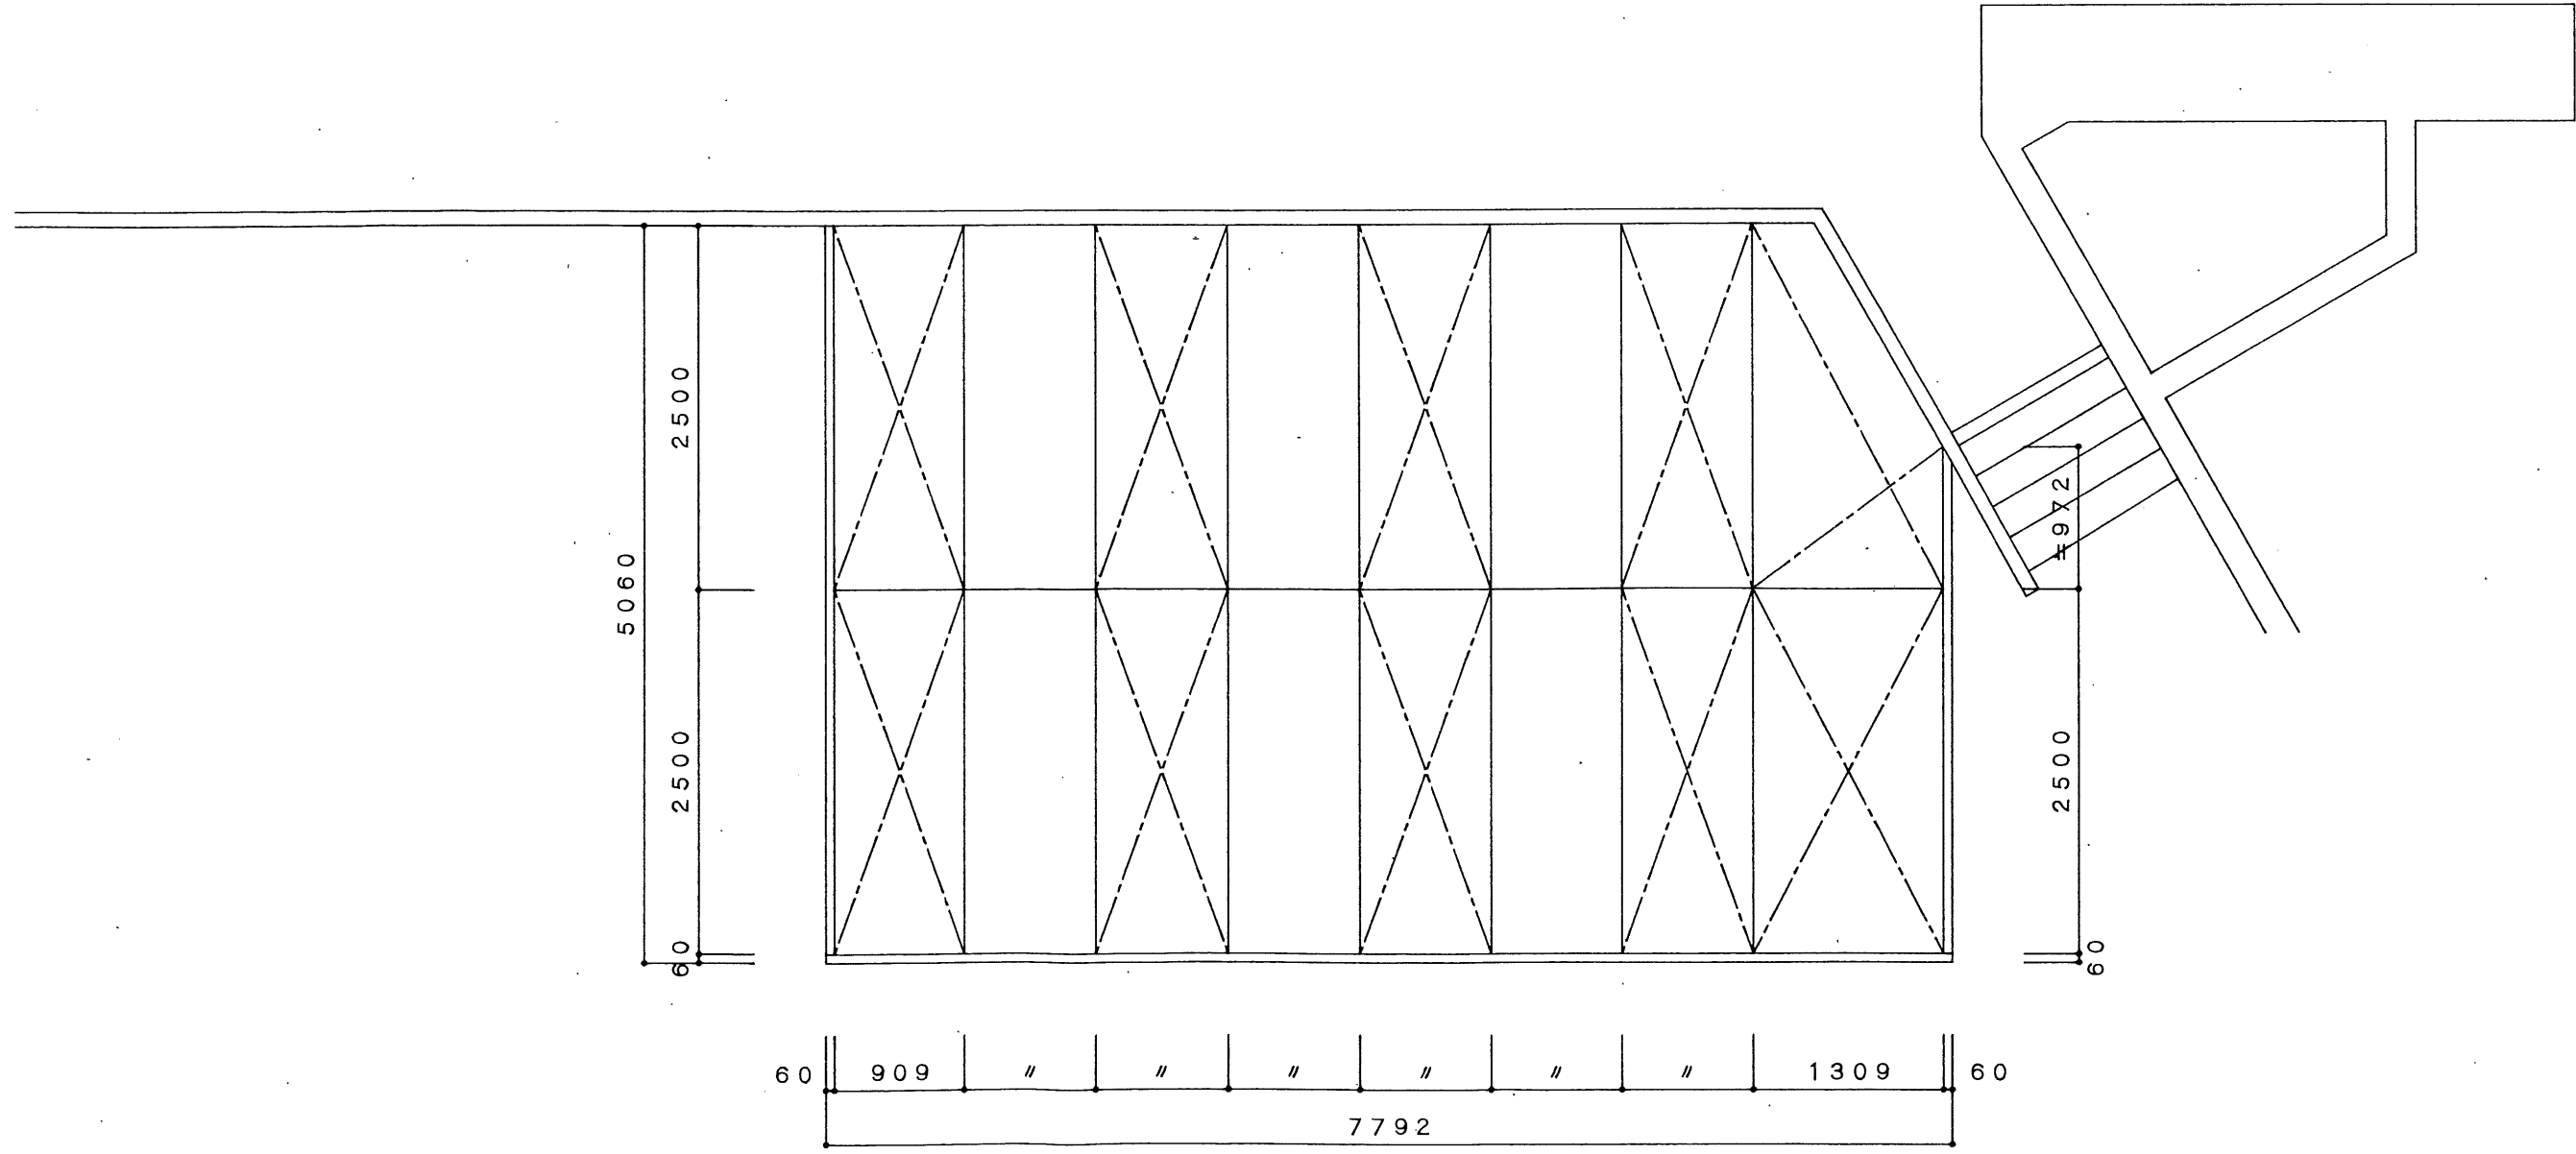

(財) 池田屋  
 木の里工房